


Załącznik graficzny do ogłoszenia o przetargu

Miejscowy plan zagospodarowania przestrzennego dla terenów o funkcji mieszkaniowej jednorodzinnej i usług publicznych przy ul. Batalionów Chłopskich w mieście Zwoleniu

STAROSTWO POWIATOWE
w ZWOLENIU
26-700 Zwolenie, ul. Wł. Jagiełły 4
tel. 48 676 33 89 fax 48 676 25 20

-4-

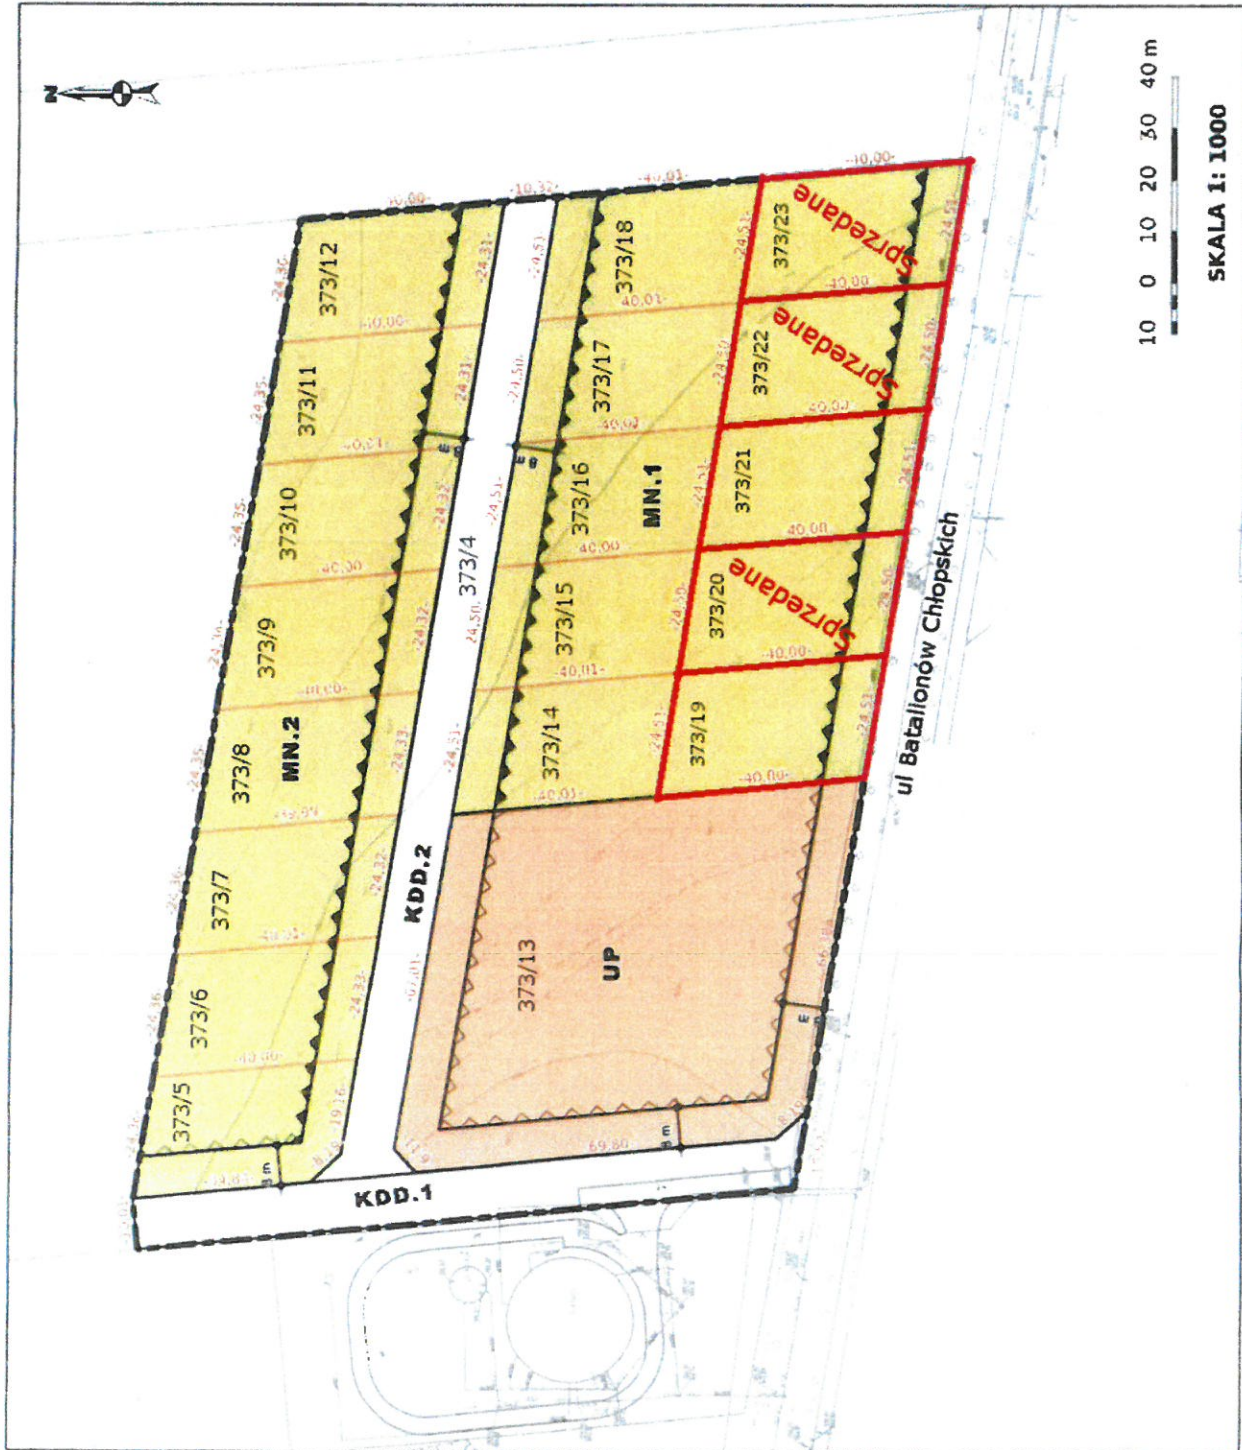

Legenda	
Granice i linie rozgraniczające	
	granica opracowania
	linie rozgraniczające tereny
	linie projektowanych podziałów własnościowych
Przeznaczenie terenu	
	MN tereny zabudowy mieszkaniowej jednorodzinnej
	UP teren usług publicznych
	KDD tereny dróg publicznych
Linie zabudowy	
	obowiązujące linie zabudowy
	nieprzekraczalne linie zabudowy
Linie wymiarowe	
	8 m wymiarowanie linii zabudowy
	wymiarowanie działek budowlanych